


Amplasare	Date de identificare			Valoare de inventar (lei)	Destinație	Durata închirierii	Prețul minim al închirierii și de pornire la licitație euro/mp/lună (fără TVA)	Prețul minim al închirierii și de pornire la licitație euro/lună (fără TVA)
	Cota exclusivă -mp-	Spațiu comun -mp-	Total -mp-					
Spațiu, conform anexei nr.2, apasat în imobilul Dispensar medical, situat în comuna Mica, sat Mica nr.56, județul Mureș	53,99	2,205	56,195	1.777.591	Farmacie	5 ani	1,50	84,29

Președinte de ședință,  
Szantho Iuliu



Secretar general al comunei  
Kertesz Istvan-Andras

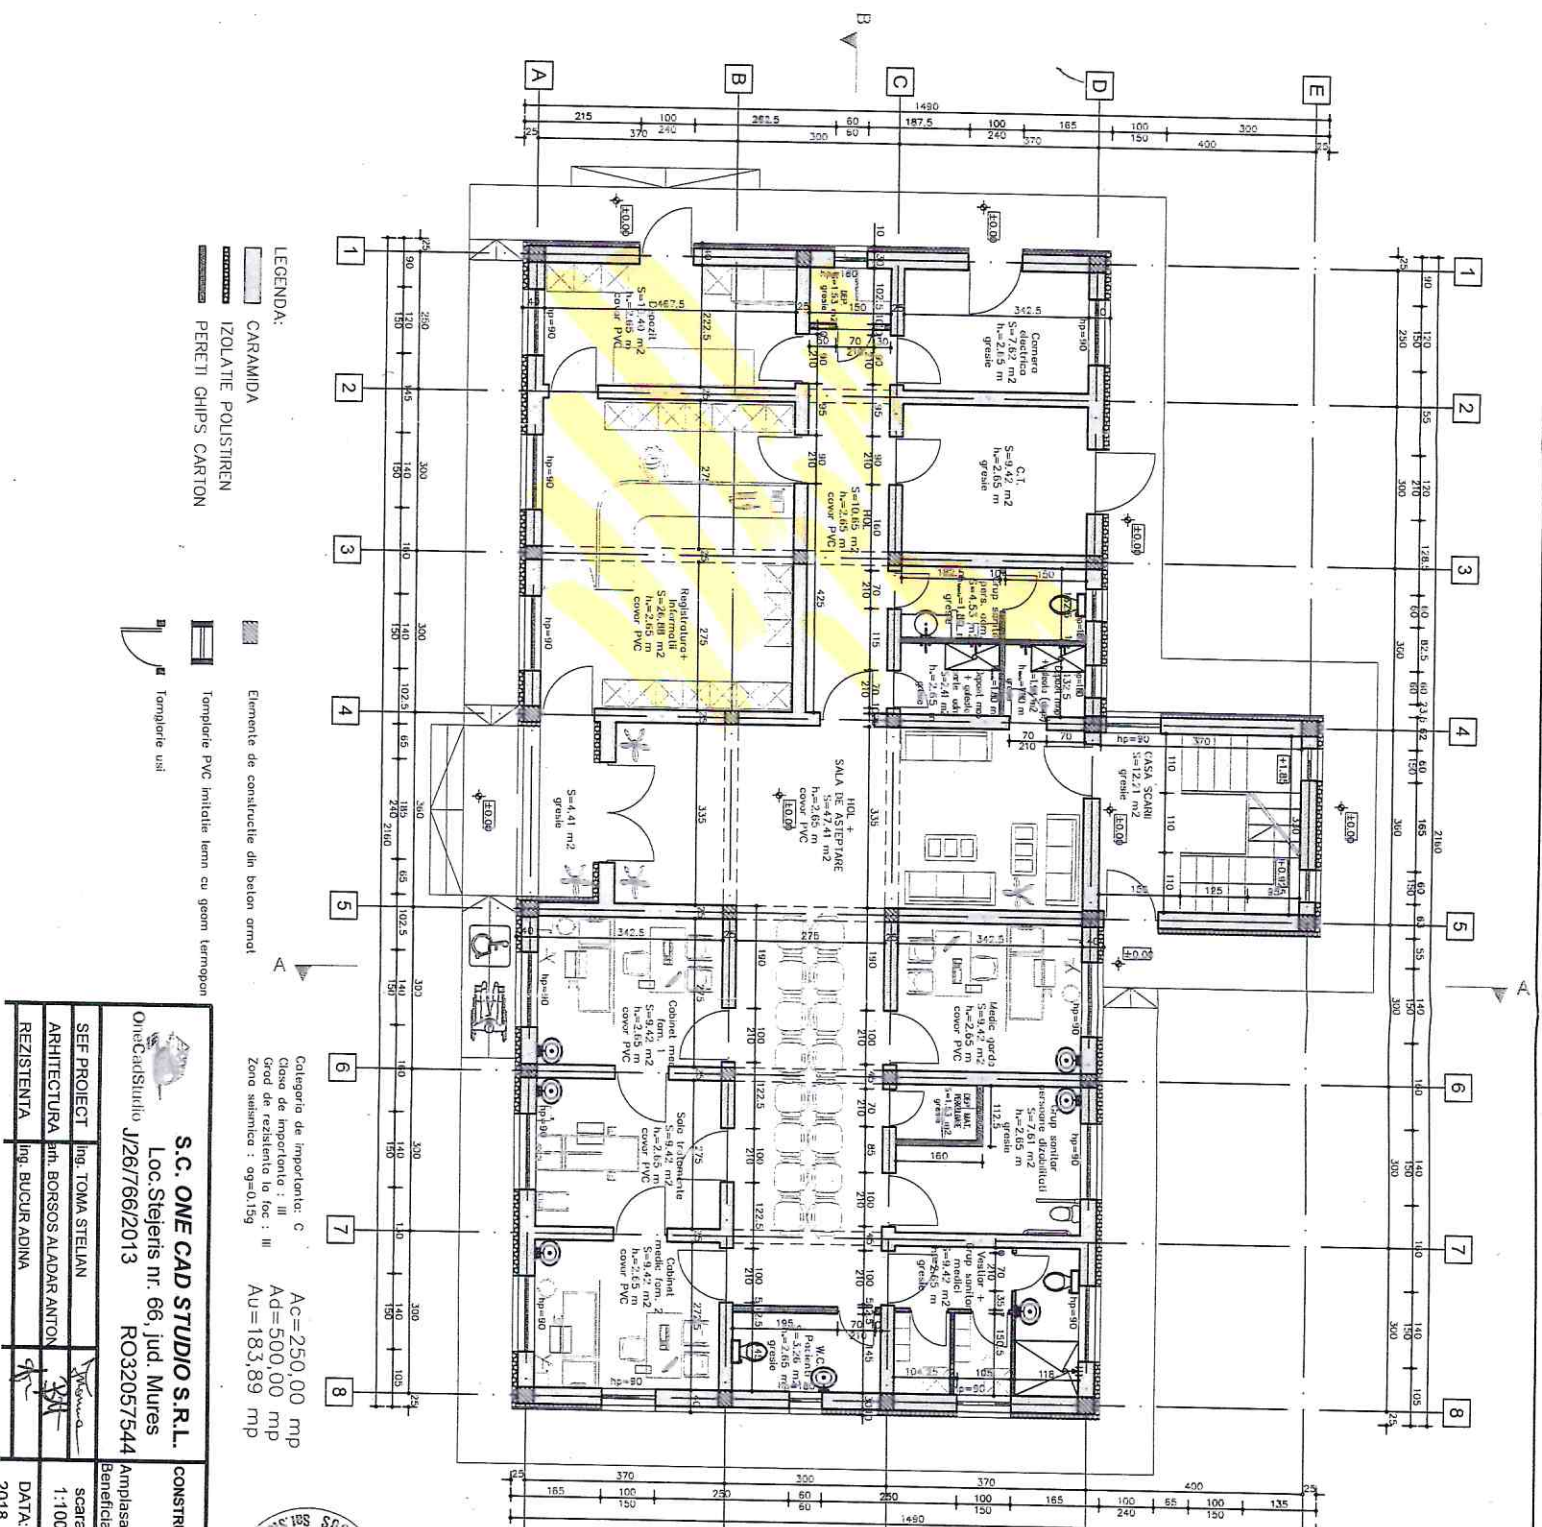

**S.C. ONE CAD STUDIO S.R.L.**  
 Loc. Stejeris nr. 66, jud. Mures  
 OneCadStudio J261766/2013 RO32057544

SEF PROIECT: Ing. TOMA STELIAN  
 ARHITECTURA: Ing. BOROS ALADAR ANTON  
 REZISTENTA: Ing. BUCUR ADINA

**CONSTRUIRE DISPENSAR MEDICAL, LOCALITATEA MICA, COMUNA MICA, JUDETUL MURES**

Amplasament: loc. Mica, nr. 56, jud. Mures  
 Beneficiar: Comuna Mica

proiect nr. 32/2018  
 faza: D.T.A.C.+P.T.

SCARA 1:100  
 DATA: 2018

**PLAN PARTER**

planşa nr. A03



PROIECT DE CONSTRUCȚIE  
 PENTRU  
 MICA

VI.ZAI SPRE MIESCHIN-BARE  
 Anexa la autorizația de construcție

Mr. ...  
 Nr. ...  
 Data: 26.02.2018

Comuna Mica