


Amplas nr. 2 la Hex 8/2023

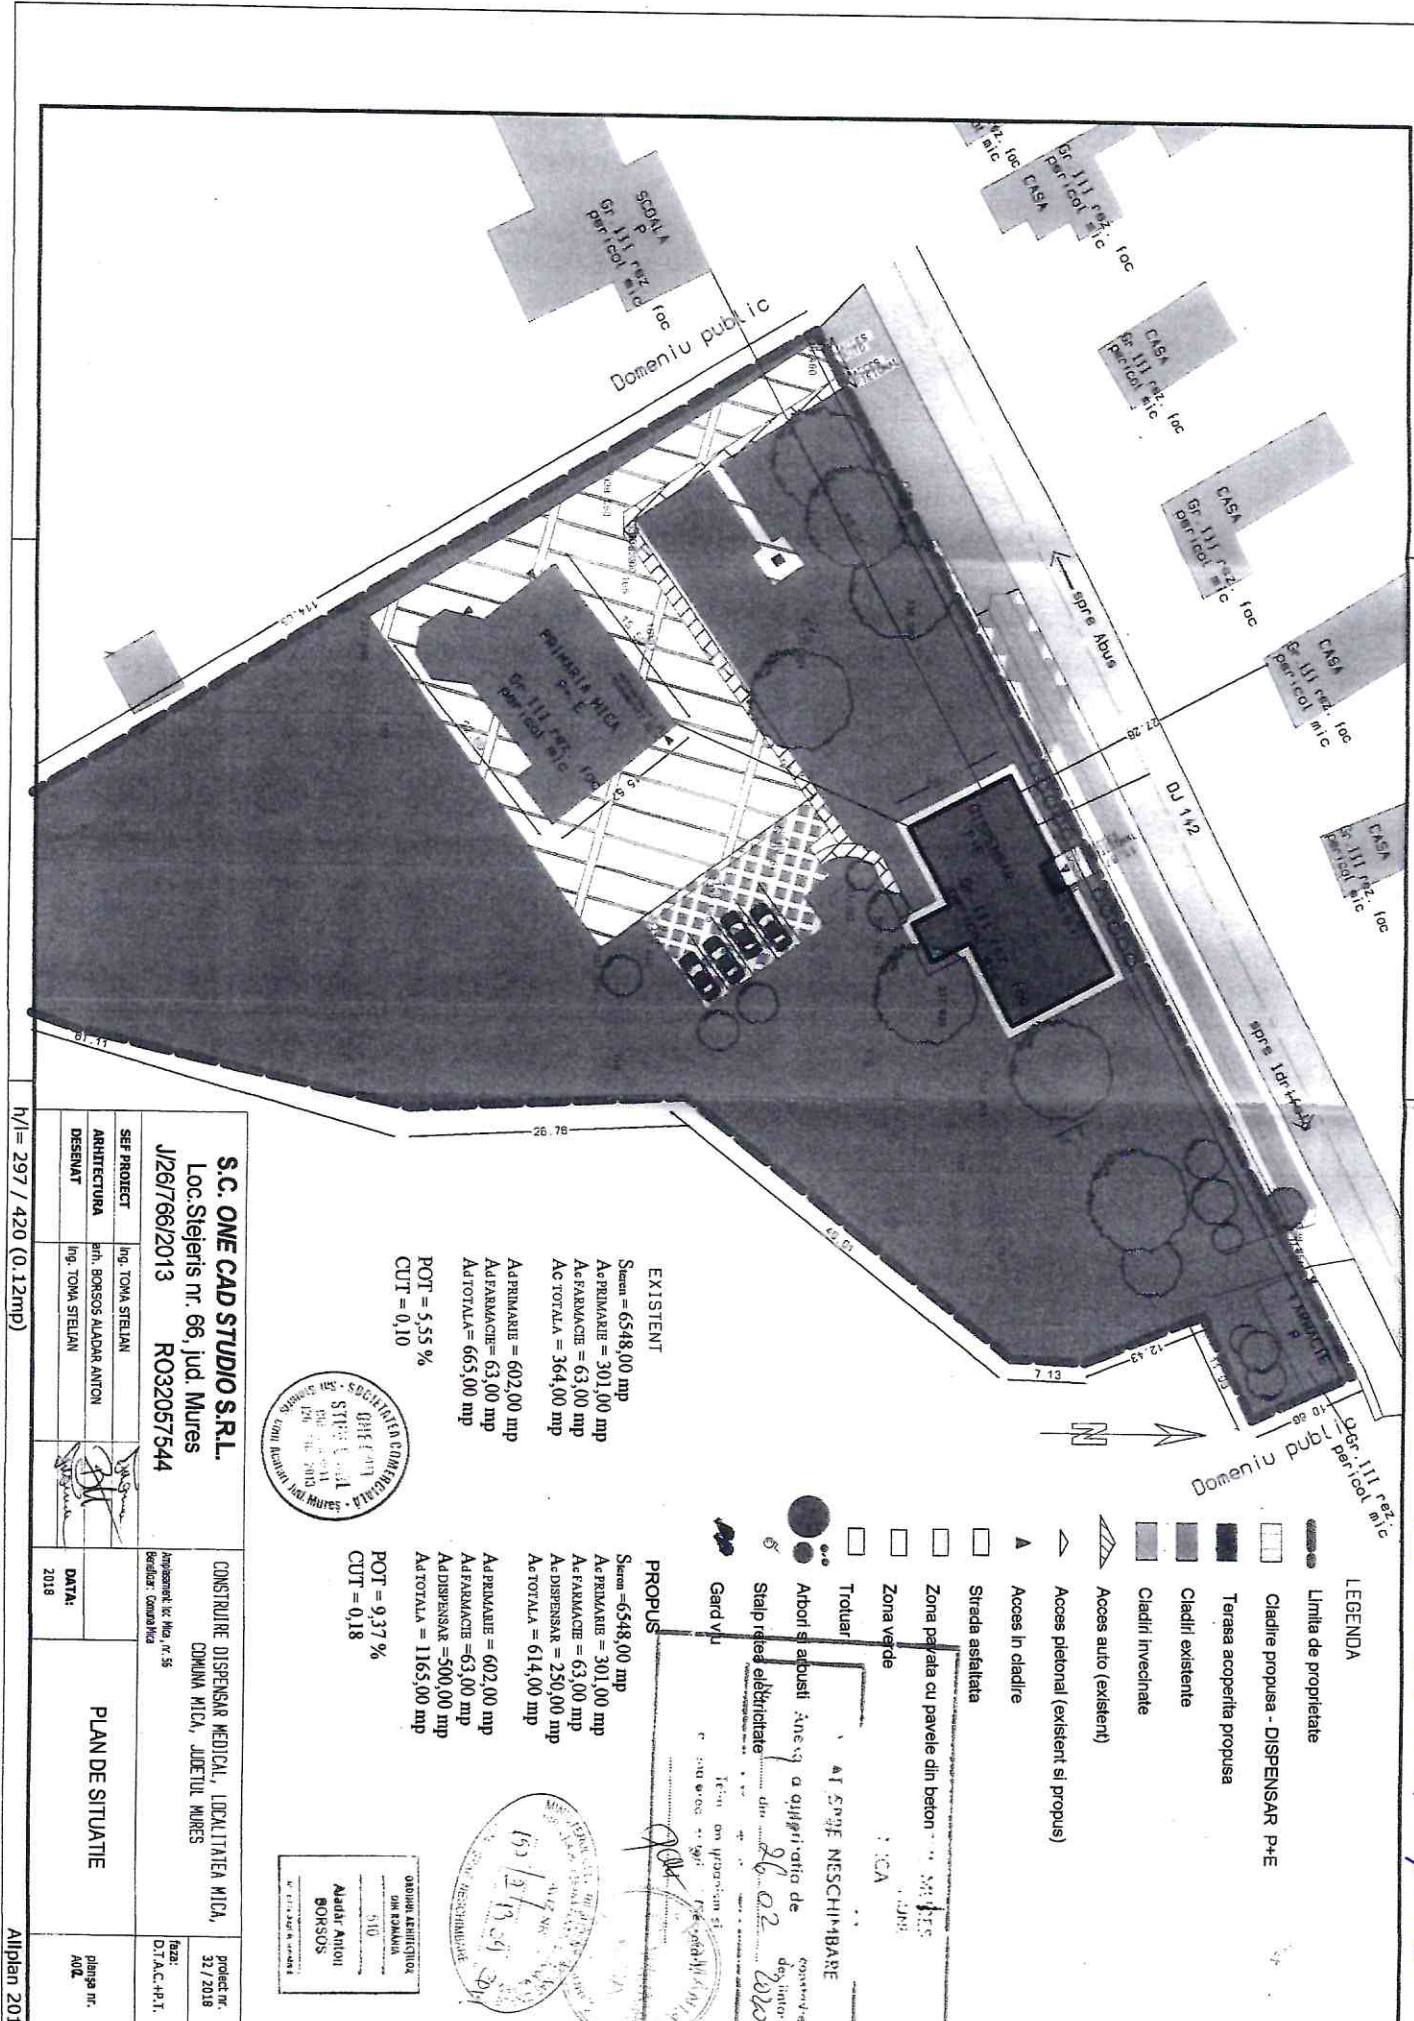

- LEGENDA**
- ▬ Limita de proprietate
 - ▬ Clădire propusă - DISPENSAR P+E
 - ▬ Terasa acoperita propusă
 - ▬ Clădiri existente
 - ▬ Clădiri învecinate
 - ▬ Acces auto (existent)
 - ▬ Acces pietonal (existent și propus)
 - ▬ Acces în clădire
 - ▬ Strada asfaltată
 - ▬ Zona pavată cu pavele din beton
 - ▬ Zona verde
 - ▬ Trotuar
 - Arbori și arbuști
 - Stațiune electricitate
 - Gard viu

EXISTENT

Suprafață = 6548,00 mp
 A.PRMARIE = 301,00 mp
 A.FARMACIE = 63,00 mp
 Ac.TOTALA = 364,00 mp

A.PRMARIE = 602,00 mp
 A.FARMACIE = 63,00 mp
 Ac.TOTALA = 665,00 mp

POT = 5,55 %
 CUT = 0,10

PROPUȘ

Suprafață = 6548,00 mp
 A.PRMARIE = 301,00 mp
 A.FARMACIE = 63,00 mp
 A.DISPENSAR = 250,00 mp
 Ac.TOTALA = 614,00 mp

A.PRMARIE = 602,00 mp
 A.FARMACIE = 63,00 mp
 A.DISPENSAR = 500,00 mp
 Ac.TOTALA = 1165,00 mp

POT = 9,37 %
 CUT = 0,18



AI SPRE NESCHIMBARE
 Anexa a planșii nr. 2
 din 26.02.2018
 Tehn. om. nr. 100/2010
 T.C.A.

S.C. ONE CAD STUDIO S.R.L.
 Loc. Steier nr. 66, Jud. Mureș
 J1261766/2013 R032057544

ȘEF PROIECT: Ing. TOMA STELIAN
 ARHITECTURA: Ing. BORSOS ALADAR ANTON
 DESENAT: Ing. TOMA STELIAN

CONSTRUIRE DISPENSAR MEDICAL, LOCALITATEA MICA,
 COMUNA MICA, JUDEȚUL MUREȘ

proiect nr. 21/2018
 Anexe nr. 100/2010
 Revizor: Daniela

DATA: 2018

PLAN DE SITUATIE

proiect nr. 21/2018
 Anexe nr. 100/2010
 Revizor: Daniela

h/l = 297 / 420 (0.12mp) Altipan 2012